



- | | | | |
|---|-------------------------|---|-------------------------|
|  | nooduitgang |  | brandmeldcentrale |
|  | brandslanghaspel |  | oogspoelstation |
|  | brandblusser |  | nooddouche |
|  | handbrandmelder |  | brandbare stoffen |
|  | blusdeken |  | bijtende stoffen |
|  | ehbo koffer |  | hoogspanning |
|  | defibrillator |  | noodschakelaar cv |
|  | plattegrond |  | hoofdschakelaar electra |
|  | brandscheiding |  | hoofdkraan gas |
|  | ondergrondse brandkraan |  | hoofdkraan water |

 verzamelplaats: Park voorzijde school
Sportveld

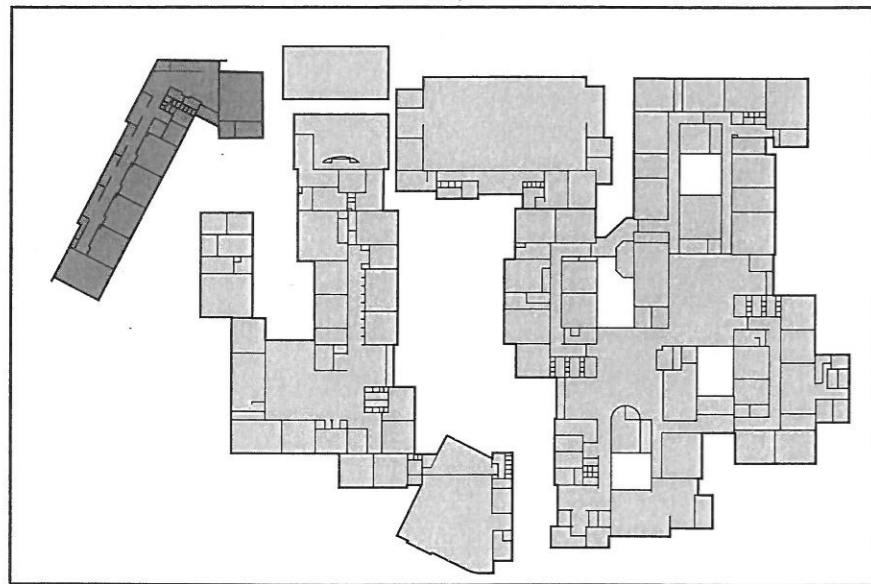

Eerste verdieping

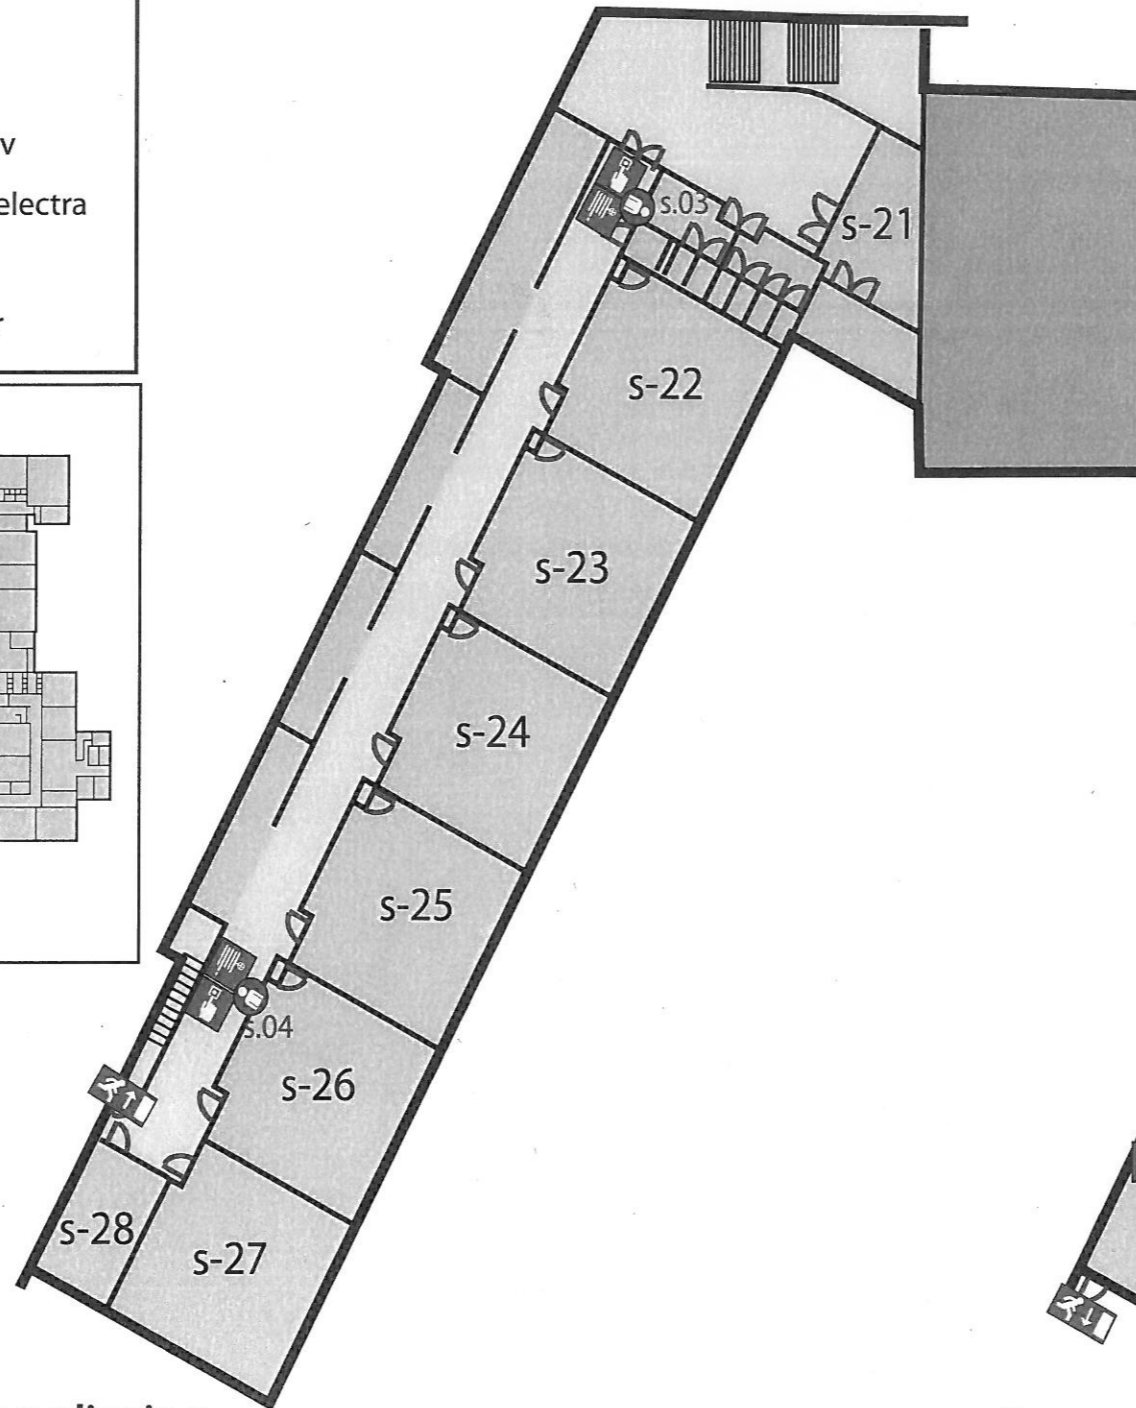

Studiegebouw

Begane grond

