

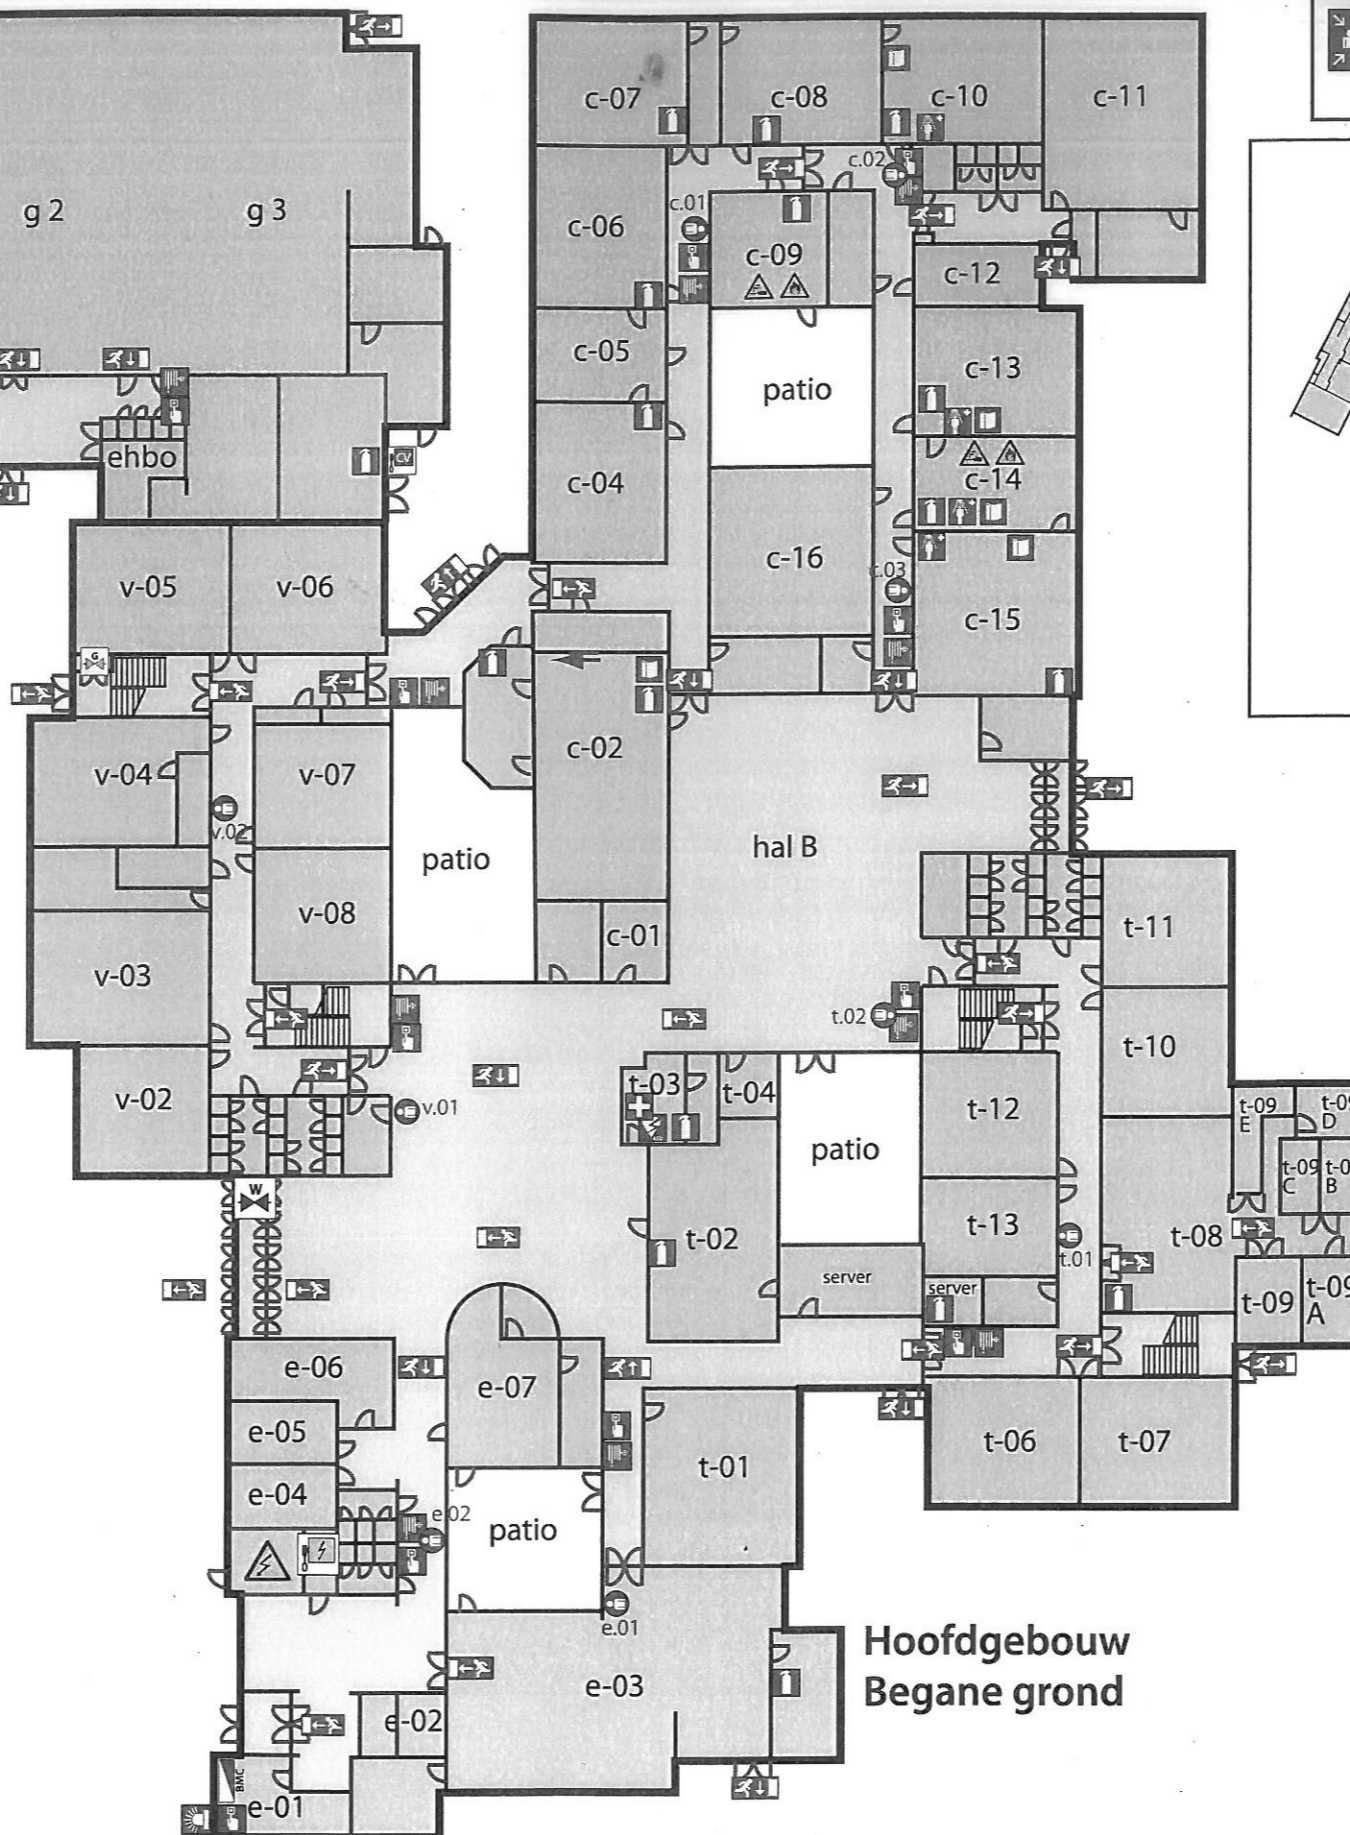



Eerste verdieping

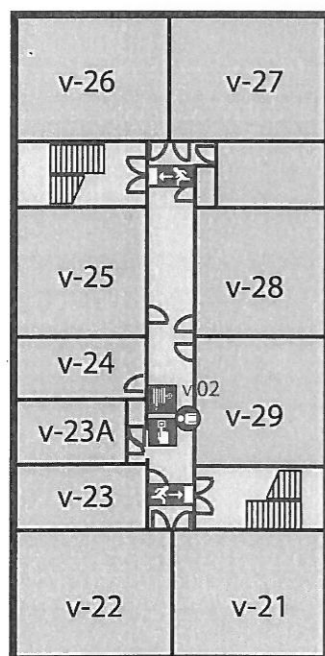

 verzamelplaats: Park voorzijde school Sportveld

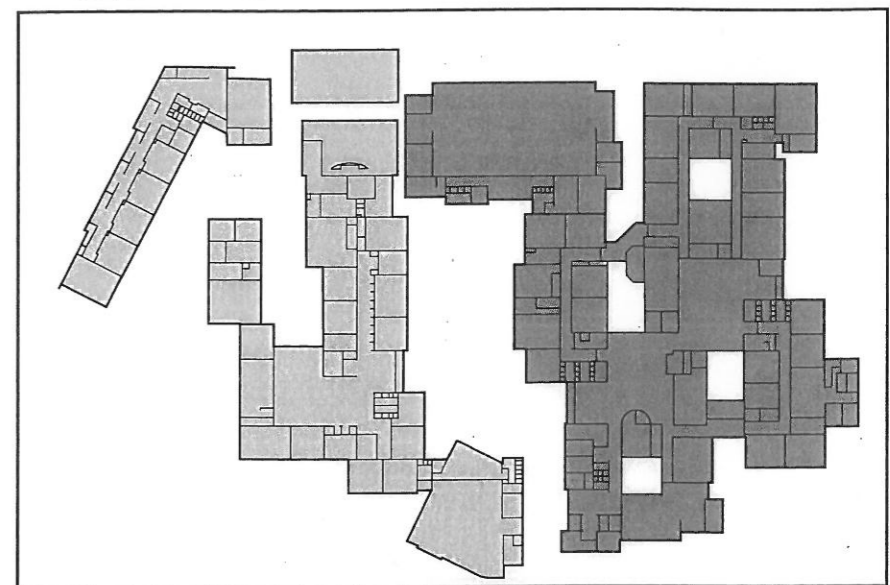

Eerste verdieping

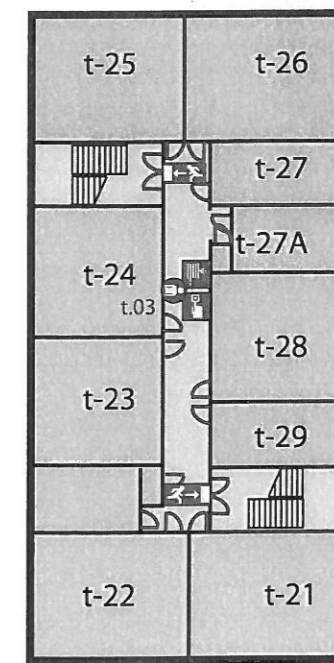

	nooduitgang		brandmeldcentrale
	brandslanghaspel		oogspoelstation
	brandblusser		nooddouche
	handbrandmelder		brandbare stoffen
	blusdeken		bijtende stoffen
	ehbo koffer		hoogspanning
	defibrillator		noodschakelaar cv
	plattegrond		hoofdschakelaar electra
	brandscheiding		hoofdkraan gas
	ondergrondse brandkraan		hoofdkraan water

Hoofdgebouw
 Begane grond